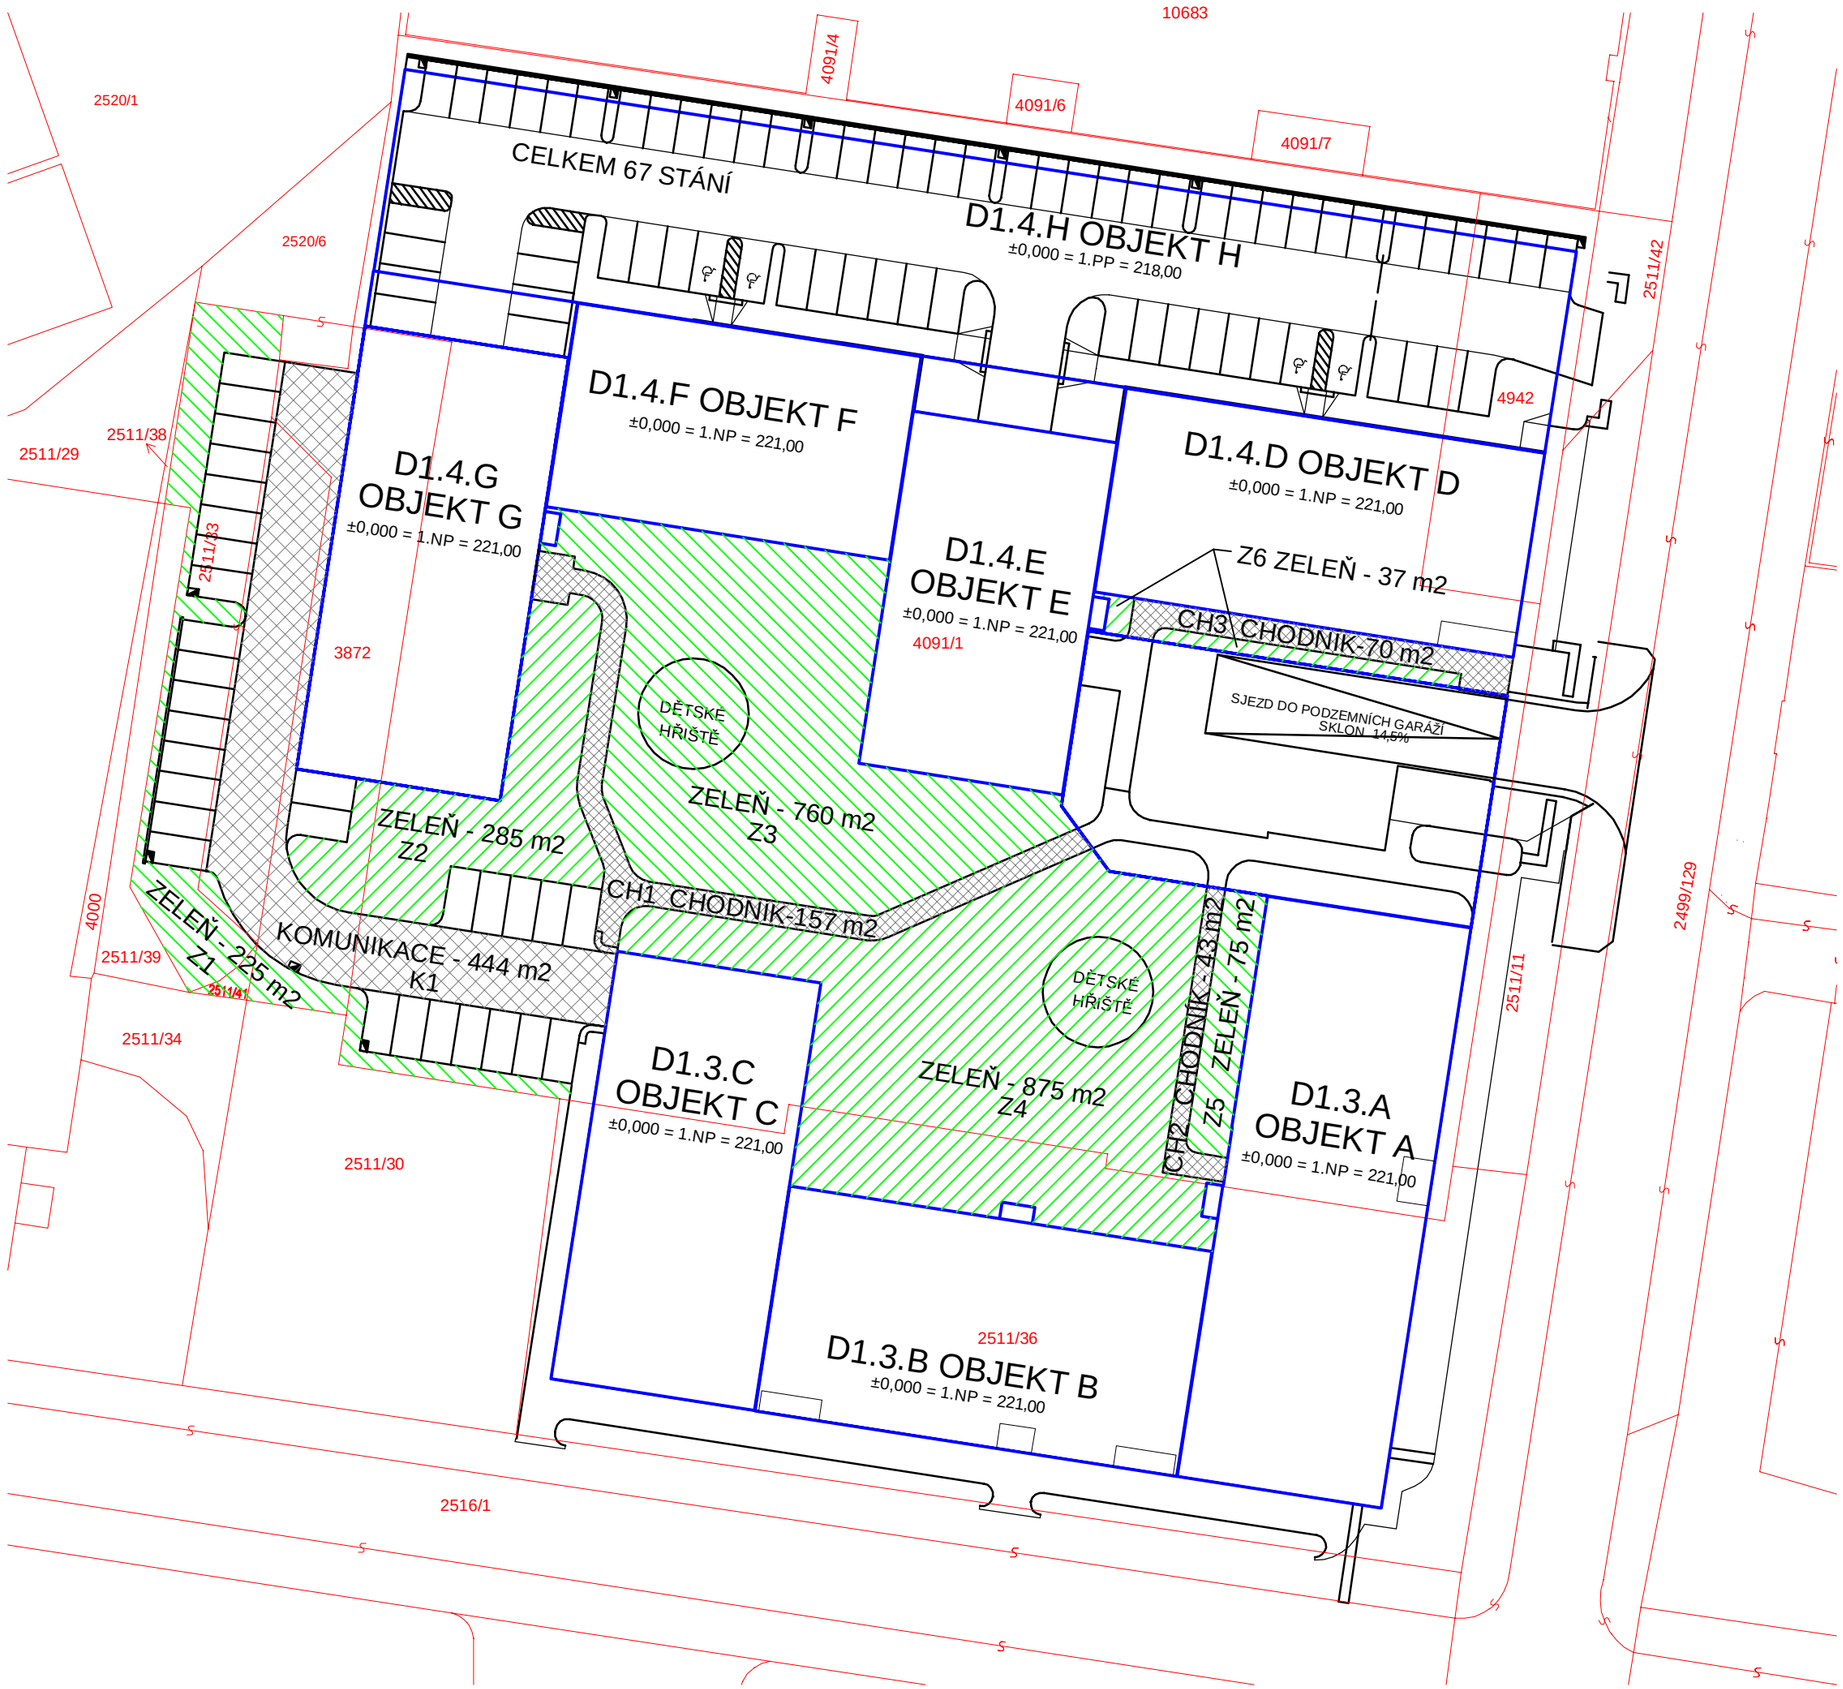
10683
4091/4
4091/6
4091/7
2520/1
2520/6
CELKEM 67 STÁNÍ
D1.4.H OBJEKT H
±0,000 = 1.PP = 218,00
2511/42
4942
D1.4.F OBJEKT F
±0,000 = 1.NP = 221,00
D1.4.G
OBJEKT G
±0,000 = 1.NP = 221,00
3872
2511/38
2511/29
2511/33
D1.4.E
OBJEKT E
±0,000 = 1.NP = 221,00
4091/1
D1.4.D OBJEKT D
±0,000 = 1.NP = 221,00
Z6 ZELEŇ - 37 m2
CH3 CHODNIK-70 m2
SJEZD DO PODZEMNÍCH GARÁŽÍ
SKLON 14,5%
DĚTSKÉ
HŘIŠTĚ
ZELEŇ - 760 m2
Z3
ZELEŇ - 285 m2
Z2
CH1 CHODNIK-157 m2
ZELEŇ - 225 m2
Z1
KOMUNIKACE - 444 m2
K1
4000
2511/39
2511/41
2511/34
2511/30
DĚTSKÉ
HŘIŠTĚ
ZELEŇ - 875 m2
Z4
CH2 CHODNÍK - 43 m2
Z5
ZELEŇ - 75 m2
D1.3.C
OBJEKT C
±0,000 = 1.NP = 221,00
D1.3.A
OBJEKT A
±0,000 = 1.NP = 221,00
2511/11
2499/129
2511/36
D1.3.B OBJEKT B
±0,000 = 1.NP = 221,00
2516/1