


# ŘEZ A-A

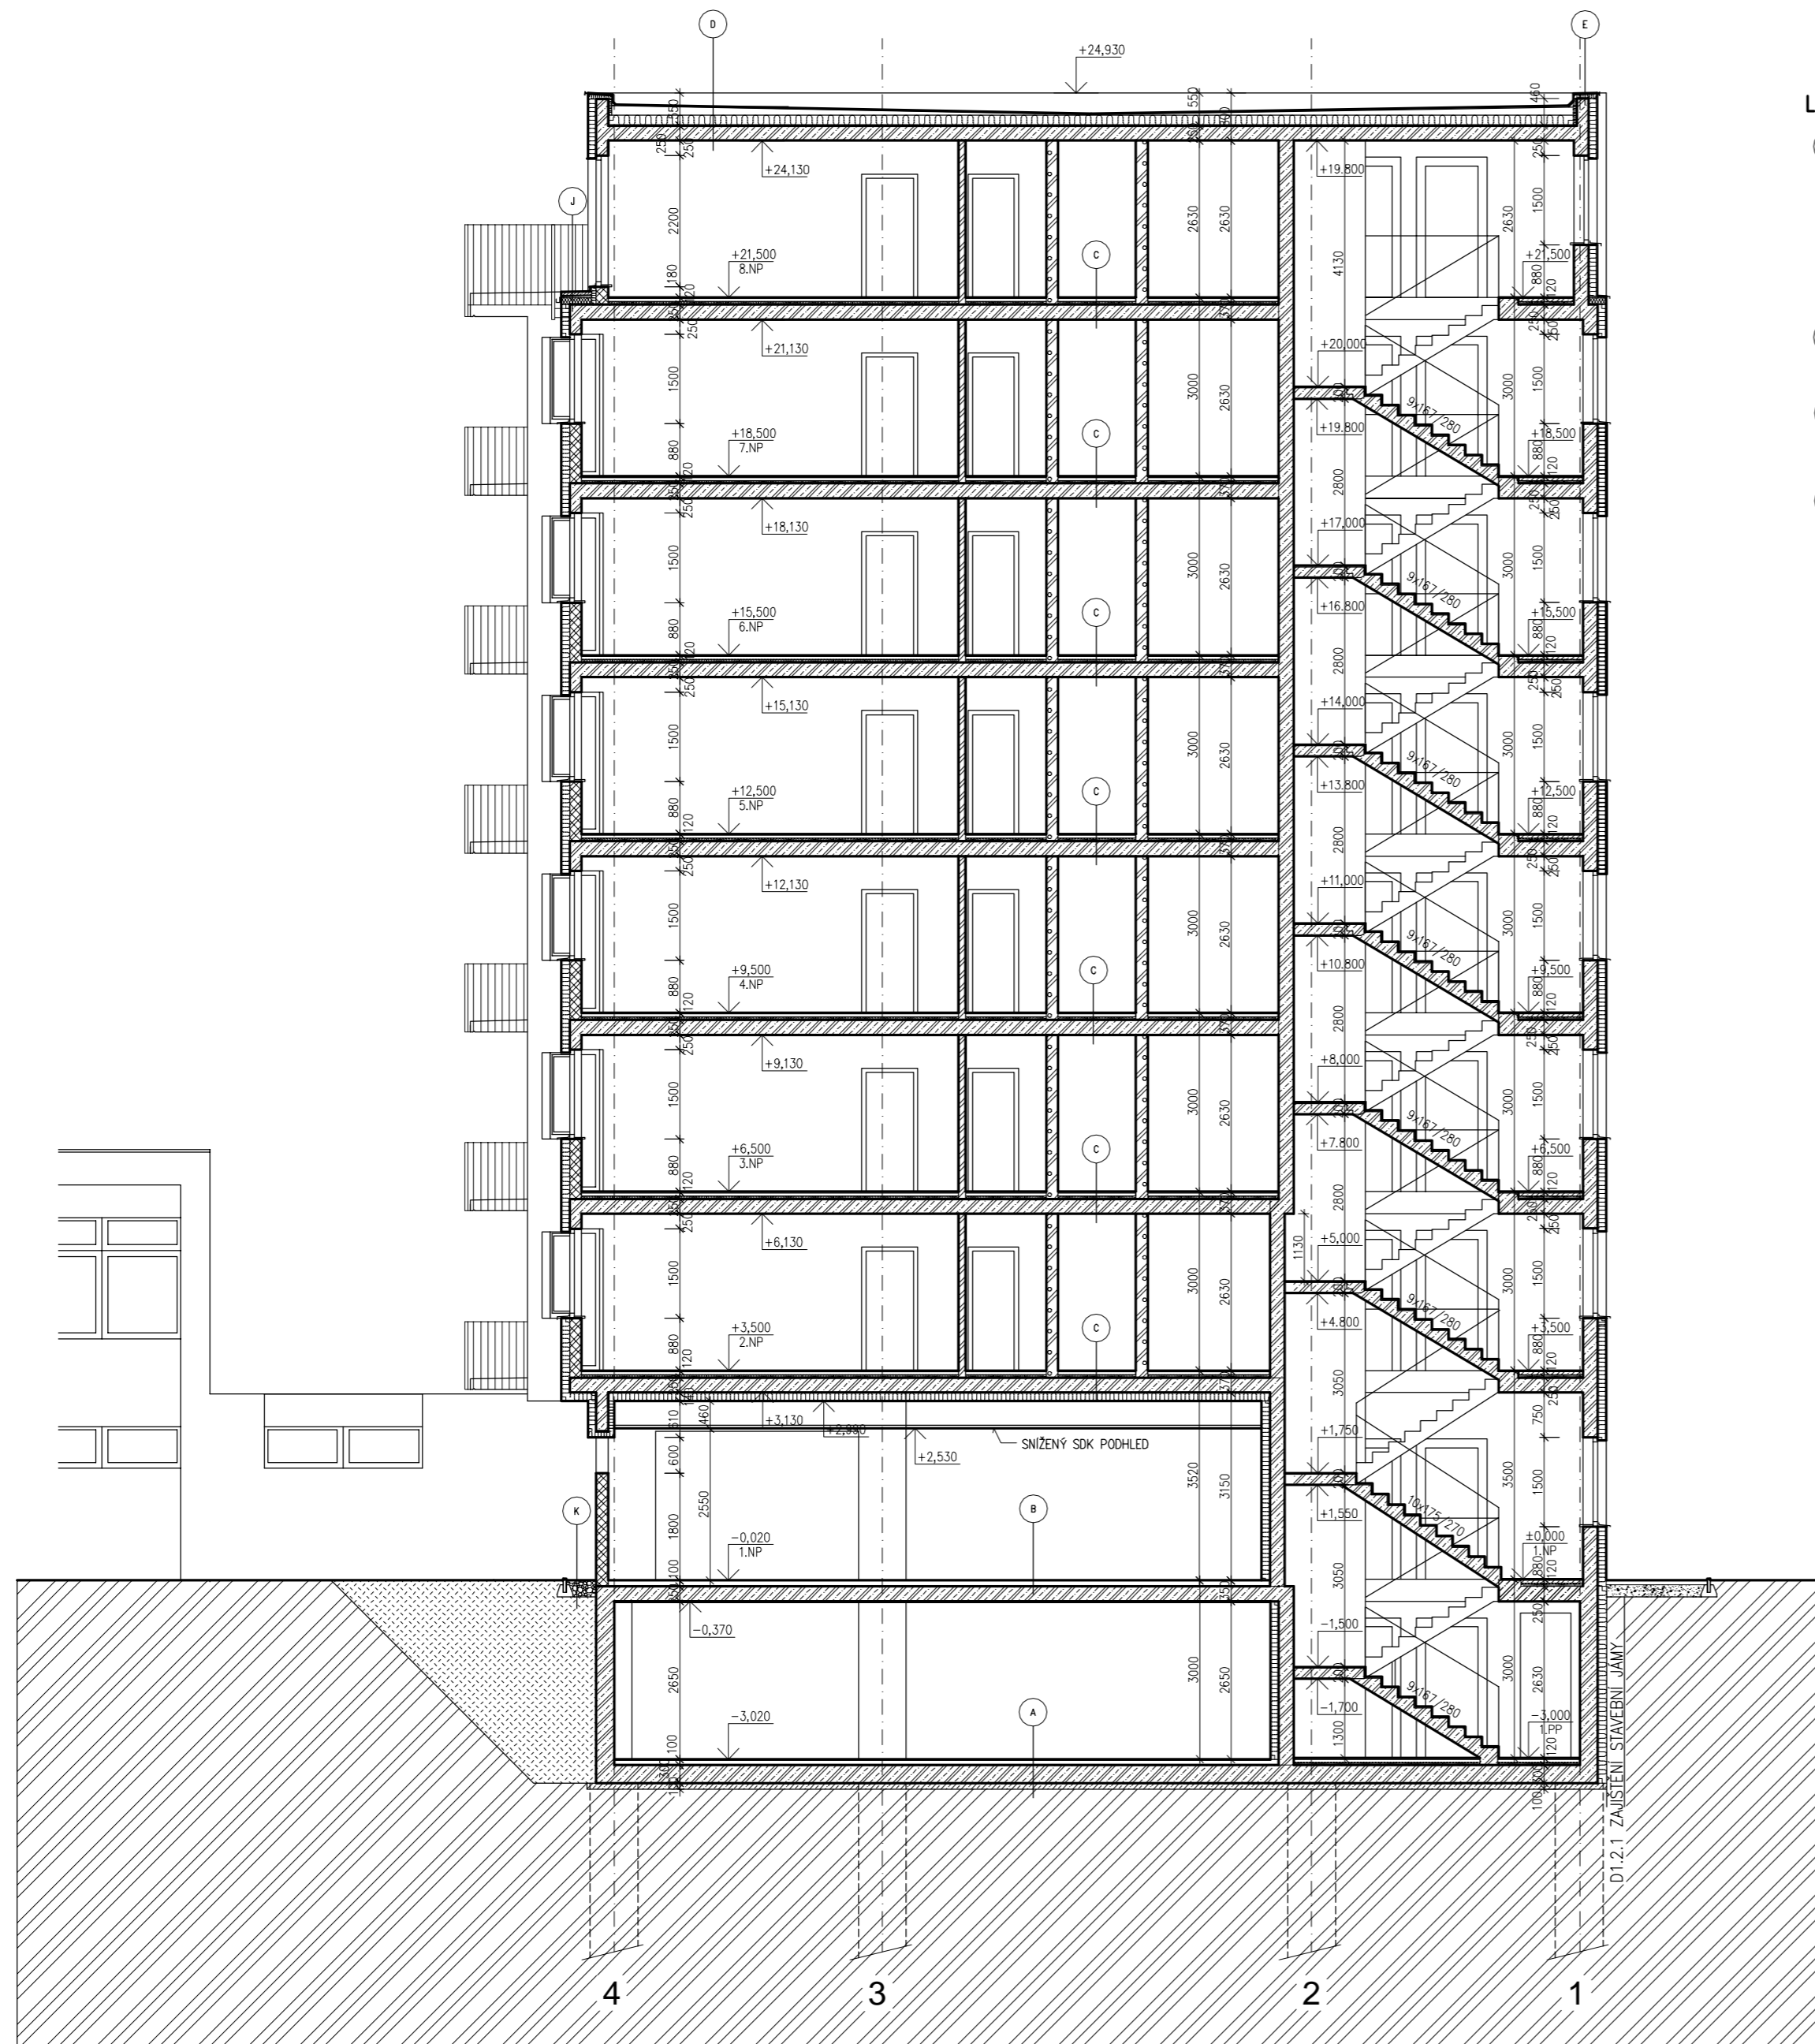

### LEGENDA KONSTRUKCÍ

- A** — DRÁTKOBETONOVÁ PODLAHA S KORUNDOVÝM VSPĚM 100MM  
— ŽELEZOBETONOVÁ ZÁKLADOVÁ DESKA TL.300mm  
— Z VODOSTAVEBNÍHO BETONU  
— 2xPE FÓLIE LDPE  
— PODKLADNÍ BETONOVÁ MAZANINA C12/15 TL.100mm  
— ROSTLÝ TERÉN
- B** — DRÁTKOBETONOVÁ PODLAHA S KORUNDOVÝM VSPĚM 100MM  
— ŽELEZOBETONOVÁ STROPNÍ DESKA - TL. 250 mm
- C** — PODLAHOVÁ KONSTRUKCE TL.120mm  
— ŽELEZOBETONOVÁ STROPNÍ DESKA - TL. 250 mm
- D** — HYDROIZOLAČNÍ FÓLIE DEKPLAN 76 MECHANICKY KOTVENÁ  
— SEPARAČNÍ TEXTILIE FILTEK 300  
— SPÁDOVÉ KLÍNY Z PĚNOVÉHO POLYSTYRENU EPS 100 S TL. 20-130 mm  
— PĚNOVÝ POLYSTYREN EPS 100 S - TL. 180 mm  
— PAROTĚSNÁ VRSTVA GLASTEK 40 SPECIAL MINERAL  
— PENETRAČNÍ EMULZE DEKPRIMER  
— ŽEL.BET. STROP - TL. 250 mm
- E** — HYDROIZOLAČNÍ FÓLIE DEKPLAN 76 MECHANICKY KOTVENÁ  
— OSB-3 DESKA tl. 16mm VE SPÁDU 6%  
— EPS 100S TL.80mm  
— ŽELBET MONOLIT ATIKA VELIKOSTI 200/450 mm
- J** — KERAMICKÁ DLAŽBA MRAZUVZDORNÁ  
— HYDROIZOLAČNÍ STĚRKA AQUAFIN-2K  
— BETONOVÁ MAZANINA S KARI SÍŤI 100x100x4  
— BETON C20/25 TL.50mm  
— DRENÁŽNÍ FÓLIE DEKDREN G8  
— SEPARAČNÍ FÓLIE FILTEK 300  
— HYDROIZOLAČNÍ FÓLIE DEKPLAN 77  
— SEPARAČNÍ FÓLIE FILTEK 300  
— TEPELNĚ IZOLAČNÍ DESKY PIR TL.140mm  
— PAROTĚSNÁ VRSTVA GLASTEK 40 SPECIAL MINERAL  
— PENETRAČNÍ EMULZE DEKPRIMER  
— BALKONOVÁ DESKA Z POGLEDOVÉHO BETONU
- K** — OKAPOVÝ CHODNÍČEK-KAČÍREK  
+ CHODNÍKOVÝ OBRUBNÍK
- L** — BALKONOVÁ DESKA Z POGLEDOVÉHO BETONU

### SKLADBA PODLAHOVÝCH KONSTRUKCÍ (TL.120mm)


- KERAMICKÁ DLAŽBA DO TMELU - TL. 15 mm
- PENETRAČE
- BETONOVÁ MAZANINA S KARI SÍŤI 150/150/4 - TL. 50mm
- SEPARAČNÍ POLYETHYLENOVÁ FÓLIE
- PĚNOVÝ POLYSTYREN S KROČEJOVÝM ÚTLUMEM RIGIFLOOR 4000 - TL. 50mm
- ŽELEZOBETONOVÁ STROPNÍ DESKA - TL. 250 mm
- LAMINÁTOVÁ PODLAHA - TL. 10 mm
- TLUMÍČÍ PODLŮŽKA - TL. 5 mm
- SEPARAČNÍ POLYETHYLENOVÁ FÓLIE
- BETONOVÁ MAZANINA S KARI SÍŤI 150/150/4 - TL. 50mm
- SEPARAČNÍ POLYETHYLENOVÁ FÓLIE
- PĚNOVÝ POLYSTYREN S KROČEJOVÝM ÚTLUMEM RIGIFLOOR 4000 - TL. 50mm
- ŽELEZOBETONOVÁ STROPNÍ DESKA - TL. 250 mm

### POZNÁMKA

DOTEPLENO KONTAKTNÍM ZATEPLOVACÍM SYSTÉMEM ECOROCK FF (DESKY FRONTRUCK MAX E) tl.140mm.  
OSTĚNÍ DOTEPLENO IZOLACÍ FASROCK tl.50mm.

### LEGENDA MATERIÁLŮ

- ŽELEZOBETON
- ZDIVO Z CIHEL HELUZ
- ZDIVO Z PŘÍČKOVEK HELUZ
- SÁDROKARTONOVÁ KONSTRUKCE
- KONTAKTNÍ ZATEPLOVACÍ SYSTÉM ECOROCK TL.140mm

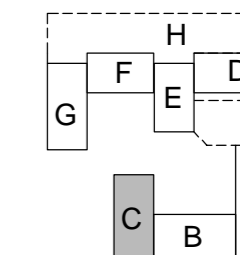

±0,000 = 1.NP = 221,00

ARCHITEKTONICKÉ ŘEŠENÍ		STAVEBNÍ ŘEŠENÍ	
PROJEKTOVÁ KANCELÁŘ, TEPELSKÁ 137, 353 01 MARIÁNSKÉ LÁZNĚ tel./fax. 354 623 578, 354 620 074, email: uniart@tiscali.cz			
VED.PROJEKTANT	ODP.PROJEKTANT	VYPRACOVAL	Č. PARÉ
ING. ARCH.	ING. I. HLOŽEK	L. KLIMENT	
D. URBANEC		INVESTOR	
INVESTOR		LUXURY HOME s.r.o., MARIÁNSKÉ LÁZNĚ	
MĚSTSKÝ ÚŘAD		PARDUBICE	
PARDUBICE, P.P.Č. 2511/36, 4091/1, 4942, 3872 <b>RESIDENCE NA SPRAVEDLNOSTI</b> D1.3.C OBJEKT C (BYTOVÝ DŮM) D1.3.C.1 ARCHITEKTONICKO-STAVEBNÍ ŘEŠENÍ			
FORMÁT		6 A4	
DATUM		10/2016	
ÚČEL		DSP	
MĚŘÍTKO		1:100	
Č. ZAKÁZKY		14/15	
ČÍSLO VÝKRESU		D1.3.C.112	
<b>ŘEZ A-A</b>			
TENTO VÝKRES JE MAJETKEM INVESTORA, BEZ JEHOŽ PÍSEMNÉHO SOUHLASU NESMÍ BÝT KOPIROVÁN ANI JINAK POUŽÍVÁN.			